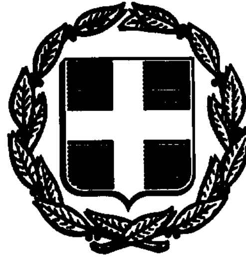


ΕΦΗΜΕΡΙΣ ΤΗΣ ΚΥΒΕΡΝΗΣΕΩΣ
ΤΗΣ ΕΛΛΗΝΙΚΗΣ ΔΗΜΟΚΡΑΤΙΑΣ

ΑΘΗΝΑ 1 ΔΕΚΕΜΒΡΙΟΥ 1992	ΤΕΥΧΟΣ ΤΕΤΑΡΤΟ	ΑΡΙΘΜΟΣ ΦΥΛΛΟΥ 1241

ΠΕΡΙΕΧΟΜΕΝΑ

ΑΝΑΔΑΣΩΣΕΙΣ

ΑΠΟΦΑΣΕΙΣ

Αριθ. 2760 (1)

Κήρυξη αναδασωτέας έκτασης 17,822 στρεμμάτων, στη θέση «Άγιος Αθανάσιος» Κοινότητας Λυχοδεσίου Νομού Μεσσηνίας.

Ο ΝΟΜΑΡΧΗΣ ΜΕΣΣΗΝΙΑΣ

Έχοντας υπόψη:

1. Τις διατάξεις του Ν. 3200/55 «περί διοικητικής αποκέντρωσης, όπως τροποποιήθηκε και συμπληρώθηκε μεταγενέστερα στο Ν.Δ. 532/70.

2. Τις διατάξεις του άρθρου 117 παρ. 3 του Συντάγματος.

3. Τις διατάξεις του Ν. 998/79 «περί προστασίας των Δασών κ.λπ.» και ειδικότερα:

α) του άρθρου 41 παρ. 1 και 3, β) του άρθρου 38 παρ. 1,

4. Τις διαταγές του Υπουργείου Γεωργίας:

α) 160417/1180/8.7.80, β) 182447/3049/24.9.80

5. Την 3690/26.10.92 πρόταση του δασαρχείου Κυπαρισσίας περί κηρύξεως αναδασωτέας, της αναφερομένης στο θέμα έκτασης, αποφασίζουμε:

Κηρύσσουμε αναδασωτέα με σκοπό την προστασία για την επαναδημιουργία της δασικής βλάστησης που καταστράφηκε από πυρκαγιά στις 7.9.92 τη δημόσια δασική έκταση εμβαδού δέκα εφτά στρεμμάτων και οχτακοσίων είκοσι δύο τετραγωνικών μέτρων, που βρίσκεται στη θέση «Άγιος Αθανάσιος» Κοινότητας Λυχοδεσίου Νομού Μεσσηνίας, προσδιορίζεται από τα στοιχεία 1, 2, 3, 4, 5, 6, 7, 8, 9, 10, 11, 12, 13, 1 και έχει όρια:

Ανατολικά: Με δημόσια δασική έκταση και ιδιοκτησία Τζαμουράνη.

Δυτικά: Με αγροτικό δρόμο και δημόσια δασική έκταση.

Βόρεια: Με αγροτικό δρόμο.

Νότια: Με δημόσια δασική έκταση, όπως φαίνεται στο συνημμένο διάγραμμα που αποτελεί αναπόσπαστο μέρος της απόφασης αυτής.

Προβλέπεται φυσική αναγέννηση της δασικής βλάστησης που καταστράφηκε.

Η απόφαση αυτή να δημοσιευθεί στην Εφημερίδα της Κυβερνήσεως.


Καλαμάτα, 4 Νοεμβρίου 1992

Ο Νομάρχης

ΕΛΕΥΘΕΡΙΟΣ ΤΡΙΑΝΤΑΦΥΛΛΟΥ

ΣΧΕΔΙΑΓΡΑΜΜΑ

Δημόσιας αναδασωτέας δασικής έκτασης στη θέση "Αγ. Αθανάσιος", Κοινότητας Λυκοσθένους

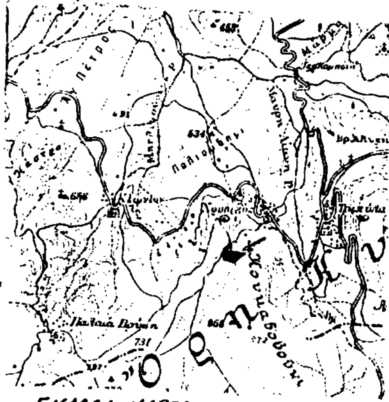

ΕΚΔΟΣΗ ΧΑΡΤΟΥ ΓΥΣ 1977
ΦΥΛΛΟ ΜΕΛΙΓΑΛΑΣ
Κλίμακα 1:50.000
→ θέση αναδασωτέας έκτασης

Ανήκει στην 2760/92 απόφαση του Νομάρχη Μεσσηνίας.

Σταυρός Επιλησίας

Ιδιοκ. Τσαμουράνη

Μάντρα

Δημόσια δασική έκταση

Δημόσια δασική έκταση

Δημόσια δασική έκταση

δρόμος

Κλιμ: 1:1000

Υπόμνημα:

(1, 2, 3 ... 13, 1) = αναδασωτέα έκταση εμβαδού 17.822 $μ^2$

Κυπαρισσία 8/10/92
ο Συντάξας

ΘΕΩΡΗΘΗΚΕ
Κυπαρισσία 26-10-92
ο Δασάρχης

Καλαμάτα 4-11-92
ο Νομάρχης

ΕΛΕΥΘΕΡΙΟΣ ΤΡΙΑΝΤΑΦΥΛΛΟΥ

Αριθ. 2709 (2)

Κήρυξη αναδασωτέας έκτασης 0,696 στρεμμάτων, στη θέση «Κολομπέρδα» Κοινότητας Αχλαδοχωρίου Νομού Μεσσηνίας.

Ο ΝΟΜΑΡΧΗΣ ΜΕΣΣΗΝΙΑΣ

Έχοντας υπόψη:

1. Τις διατάξεις του Ν. 3200/55 «περί διοικητικής αποκέντρωσης, όπως τροποποιήθηκε και συμπληρώθηκε μεταγενέστερα στο Ν.Δ. 532/70.

2. Τις διατάξεις του άρθρου 117 παρ. 3 του Συντάγματος.

3. Τις διατάξεις του Ν. 998/79 «περί προστασίας των Δασών κ.λπ.» και ειδικότερα:

α) του άρθρου 41 παρ. 1, β) του άρθρου 38 παρ. 1,

4. Τις διαταγές του Υπουργείου Γεωργίας:

α) 160417/1180/8.7.80, β) 182447/3049/24.9.80

5. Την 3636/23.10.92 πρόταση του Δασαρχείου Καλαμάτας, περί κηρύξεως αναδασωτέας, της αναφερομένης στο θέμα έκτασης, αποφασίζουμε:

Κηρύσσουμε αναδασωτέα με σκοπό την προστασία για την επαναδημιουργία της δασικής βλάστησης που καταστράφηκε από παράνομη εκχέρσωση από 20.8.91 μέχρι 31.8.91, τη δημόσια δασική έκταση εμβαδού εξακοσίων ενενήντα εξ τετραγωνικών μέτρων, που βρίσκεται στη θέση «Κολομπέρδα» Κοινότητας Αχλαδοχωρίου Νομού Μεσσηνίας, προσδιορίζεται από τα στοιχεία Α, Β, Γ, Δ, Ε, Ζ, Α και έχει όρια:

Ανατολικά: Με παραλία και δημόσια δασική έκταση.

Δυτικά: Με Ελαιόκτημα Αικατερίνης Χας Χαρ. Κουμούτσου.

Βόρεια: Με δημόσια δασική έκταση.


Νότια: Με δημόσια δασική έκταση, όπως φαίνεται στο συνημμένο διάγραμμα που αποτελεί αναπόσπαστο μέρος της απόφασης αυτής.

Προβλέπεται φυσική αναγέννηση της δασικής βλάστησης που καταστράφηκε.

Η απόφαση αυτή να δημοσιευθεί στην Εφημερίδα της Κυβερνήσεως.

Καλαμάτα, 30 Οκτωβρίου 1992

Ο Νομάρχης
ΕΛΕΥΘΕΡΙΟΣ ΤΡΙΑΝΤΑΦΥΛΛΟΥ

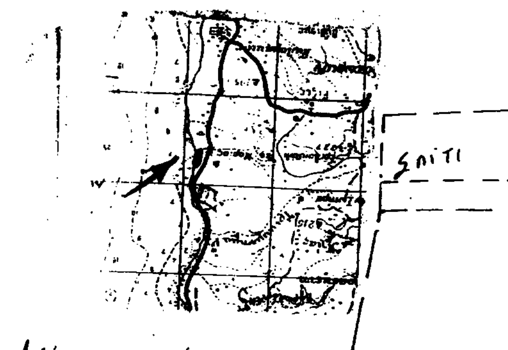


Απόσπασμα φχ. Κορώνης
ΓΥΣ 1977
Κλ. 1:50000


ΤΟΠΟΓΡΑΦΙΚΟ ΔΙΑΓΡΑΜΜΑ

Κλίμακα: 1:500

Ε(εμβαδόν): 696 Τ.Μ

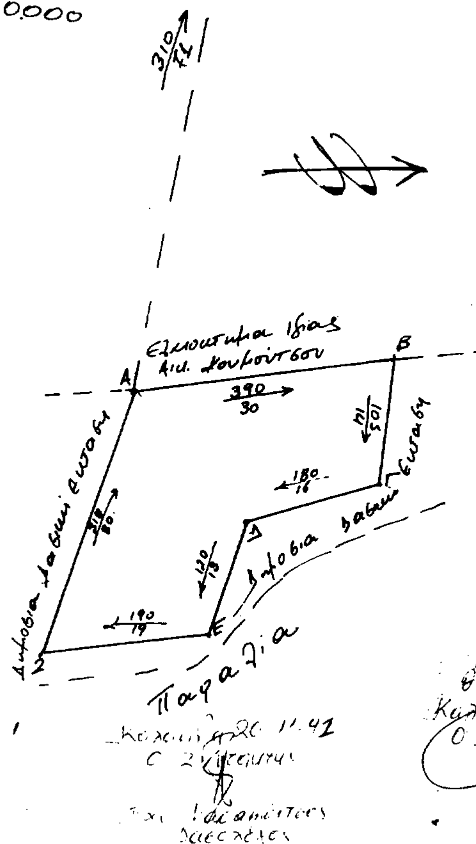

Ανήκει στην 2709/92
απόφαση Νομάρχη Μεσσηνίας

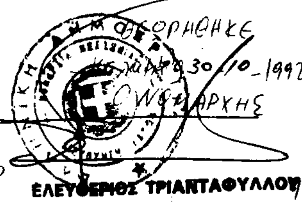

ΑΠΑΛΛΟΤΡΙΩΣΕΙΣ

ΑΠΟΦΑΣΕΙΣ

Αριθ. 1350 (3)

Αναγκαστική απαλλοτρίωση ακινήτου για τη διαπλάτυνση του Επαρχιακού δρόμου Γαρέας - Μαυριχίου - Βερβαίνων, ότι τμήμα εισόδου της Κοινότητας Μαυριχίου.

Ο ΝΟΜΑΡΧΗΣ ΑΡΚΑΔΙΑΣ

Έχοντας υπόψη:

1) Τις διατάξεις του Ν.Δ. 797/1971 «περί αναγκαστικών απαλλοτριώσεων» σε συνδιασμό με τις διατάξεις του Β.Δ/τος 139/1971 «περί της αρμοδιότητος των Νομαρχών προς κήρυξη αναγκαστικών τινών απαλλοτριώσεων».

2) Τις διατάξεις του άρθρου 23 του από 25 Νοεμβρίου 1929 Δ/τος «περί κωδικοποιήσεως των περί κατασκευής και συντηρήσεως οδών κειμένων διατάξεων».

3) Τις διατάξεις του άρθρου 1 του Ν. 653/1977 «περί υποχρεώσεως των παροδίων ιδιοκτητών για τη διάνοιξη Εθνικών οδών κ.λπ., όπως συμπληρώθηκαν με τις παρ. 9 και 10 του άρθρου 62 του Ν. 947/1979, και την παρ. 4 του άρθρου 9 του Ν. 960/1979, για την εκτέλεση των οποίων εκδόθηκε το Π.Δ. 929/1979.

4) Την υπ' αριθ. 14/1992 απόφαση του Διοικ. Συμβουλίου του Νομαρχιακού Ταμείου Ν. Αρκαδίας, με την οποία εγκρίνεται η απαλλοτρίωση ακινήτου, για την διαπλάτυνση του Επαρχιακού δρόμου Γαρέας - Μαυριχίου - Βερβαίνων.

5) Το υπ' αριθ. 2615/3.11.1992 έγγραφο του Νομαρχιακού Ταμείου Ν. Αρκαδίας, αποφασίζουμε:

Κηρύσσομε την αναγκαστική απαλλοτρίωση ακινήτου για λόγους δημόσιας ωφέλειας και ειδικότερα για τη διαπλάτυνση του Επαρχιακού δρόμου Γαρέας - Μαυριχίου - Βερβαίνων, στο τμήμα εισόδου της Κοινότητας Μαυριχίου, συνολικής εκτάσεως της απαλλοτριουμένης έκτασης 123 τ.μ. μετά των εποχειμένων της.

Η παραπάνω απαλλοτριούμενη έκταση κείται στην Κοινότητα Μαυριχίου Ν. Αρκαδίας και απεικονίζεται στο από 11.6.1992 κτηματολογικό διάγραμμα και κτηματολογικό πίνακα που συνέταξε ο Σωτήριος Δημόπουλος και θεωρήθηκε αυθημερόν από τον Δ/ντή της Δ/νσης Τεχνικών Υπηρεσιών Ν. Αρκαδίας Γεώργιο Δημόπουλο.

Στην απαλλοτριούμενη έκταση προβάλλει δικαιώματα κυριότητος ο Καρτσούνης Ιωάννης του Παναγιώτη, κάτοικος Μαυριχίου.

Η απαλλοτρίωση κηρύσσεται υπέρ του Δημοσίου και με δαπάνες του Νομαρχιακού Ταμείου Ν. Αρκαδίας.

Η απόφαση αυτή να δημοσιευθεί στην Εφημερίδα της Κυβερνήσεως.

Τρίπολη, 3 Νοεμβρίου 1992

Ο Νομάρχης
ΓΡΗΓ. ΑΠΟΣΤΟΛΑΚΟΣ

ΠΟΛΕΟΔΟΜΙΑ

ΑΠΟΦΑΣΕΙΣ

Αριθ. 11147/οικ. (4)

Τροποποίηση του ρυμοτομικού σχεδίου της πόλης Καβάλας στην οδό Κολοκοτρώνη - Οδυσσέως - Δοσίου - Αλκαίου. Φ.Π.11.

Ο ΝΟΜΑΡΧΗΣ ΚΑΒΑΛΑΣ

Έχοντας υπόψη:

1. Το Ν.Δ. της 17.7.1923 «περί σχεδίων πόλεων και κωμών του Κράτους» όπως τροποποιήθηκε και συμπληρώθηκε μέχρι σήμερα.

2. Το Ν.Δ. 1018/1971 και τον Α.Ν. 314/1968, όπως τροποποιήθηκε και συμπληρώθηκε μέχρι σήμερα.

3. Το Π.Δ. 183/9.5.1986 (ΦΕΚ 70Α/5.6.1986), Έγκριση τροποποιήσεων σχεδίων πόλεων και καθορισμός όρων δόμησης από τους Νομάρχες.

4. Την 2513/7.3.89 (ΦΕΚ 163Δ'/17.3.89) απόφαση Νομάρχη Καβάλας για την αναθεώρηση του σχεδίου πόλης Καβάλας.

5. Την υπ' αριθ. 321/1991 απόφαση του Δημ. Συμβουλίου Καβάλας.

6. Την υπ' αριθ. 8/283/6.7.1992 γνωμοδότηση του Συμβ. Χ.Ο.Π. Ν. Καβάλας, αποφασίζουμε:

1. Εγκρίνεται η τροποποίηση του εγκεκριμένου σχεδίου της πόλης Καβάλας στην οδό Κολοκοτρώνη - Οδυσσέως - Δοσίου - Αλκαίου, όπως φαίνεται στο συνημμένο στην απόφαση διάγραμμα που θεωρήθηκε από τον Πρ/νο ΤΠ και ΠΕ Ν. Καβάλας.


2. Η απόφαση αυτή με το διάγραμμα να δημοσιευθεί στην Εφημερίδα της Κυβερνήσεως και ισχύει από την ημέρα της δημοσίευσης.


Καβάλα, 23 Σεπτεμβρίου 1992


Ο Νομάρχης
ΑΘΑΝΑΣΙΟΣ ΠΑΡΤΑΛΗΣ

ΑΠΟΤΥΠΩΣΗ ΥΦΙΣΤΑΜΕΝΗΣ ΚΑΤΑΣΤΑΣΗΣ

κλίμακα 1:200

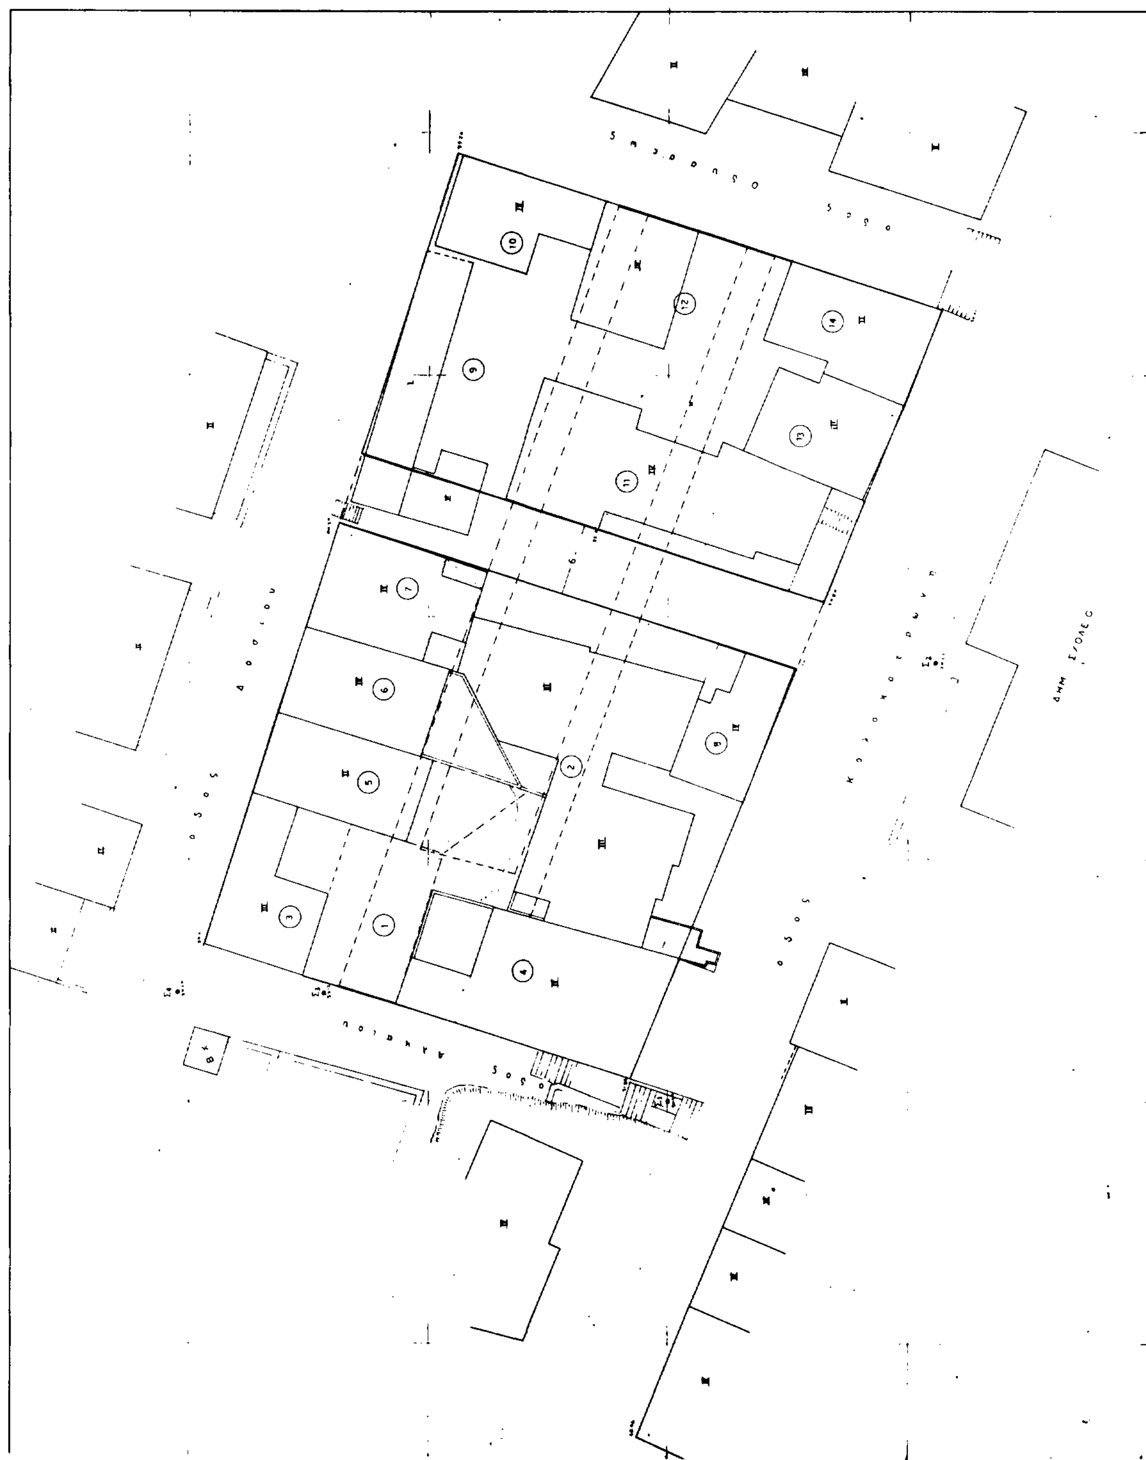

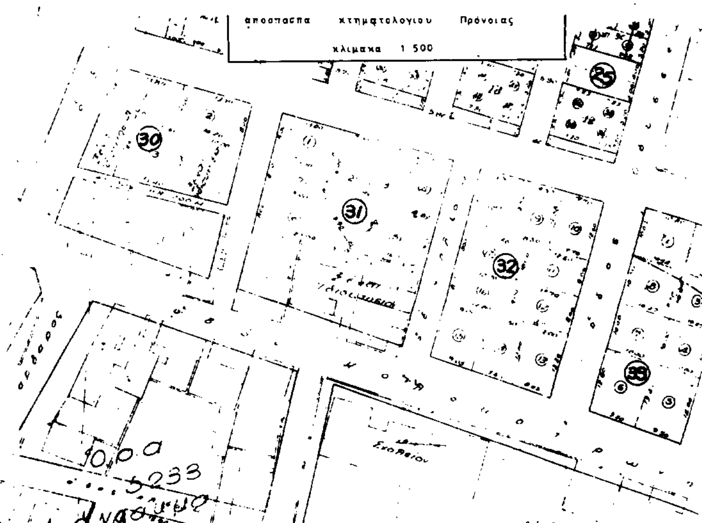

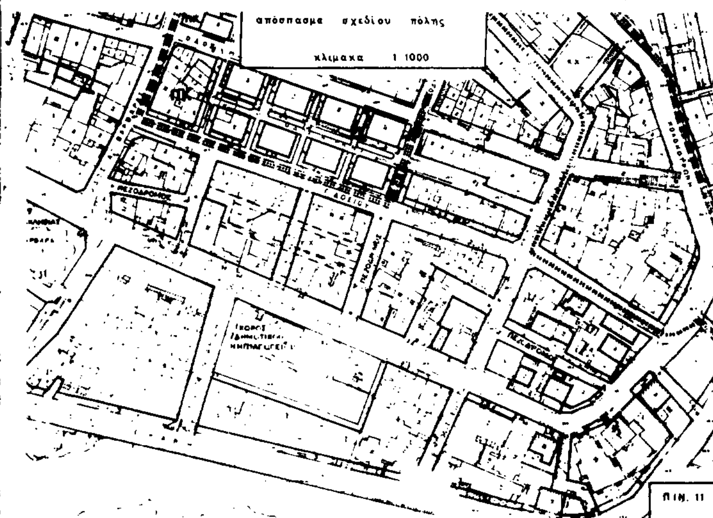

ΠΟΛΗ: Καβάλα

ΕΡΓΟ: Τροποποίηση ρυμοτομικού σχεδίου.

ΘΕΣΗ: Κολοκοτρώνη - Οδυσσέως - Δοσίου - Αλκαίου

ΚΛΙΜΑΚΕΣ: 1:200 1:1000

ΘΕΩΡΗΘΗΚΕ

και συνοδεύει την με αριθμό 11147/23-9-1992 Απόφαση του Νομάρχη Καβάλας

Καβάλα 23-9-1992

Ο ΠΡΟΪΣΤΑΜΕΝΟΣ Τ.Π. ς' ΠΕ.

Σ. ΜΠΕΝΕΒΑΣ
ΑΡΧ. ΜΗΧΑΝΙΚΟΣ Α' β.

Αριθ. ΤΠ 2144 (5)

Τροποποίηση του εγκεκριμένου ρυμοτομικού σχεδίου της πόλης Αλμυρού Ν. Μαγνησίας στο Ο.Τ. 125.

Ο ΝΟΜΑΡΧΗΣ ΜΑΓΝΗΣΙΑΣ

Έχοντας υπόψη:

1) Τις διατάξεις του από 17.7.1923 Ν.Δ., «περί σχεδίων πόλεων και κωμών του Κράτους» όπως τροποποιήθηκε και συμπληρώθηκε μεταγενέστερα.

2) Τις διατάξεις του Α.Ν. 314/68, όπως τροποποιήθηκαν και συμπληρώθηκαν με το Ν.Δ. 1018/71.

4) Τις διατάξεις του υπ' αριθ. 183/86 Π.Δ/τος.

5) Το εγκεκριμένο ρυμοτομικό σχέδιο Αλμυρού.

6) Την υπ' αριθ. 2/1992 απόφαση Δημοτικού Συμβουλίου Αλμυρού με την οποία γνωμοδοτεί για την τροποποίηση του εγκεκριμένου ρυμοτομικού σχεδίου Αλμυρού.

7) Τις δύο (2) ενστάσεις που υποβλήθηκαν στο Δήμο Αλμυρού κατά της υπ' αριθ. 2/1992 απόφασης Δημοτικού Συμβουλίου Αλμυρού.

8) Την υπ' αριθ. 22/1992 απόφαση Δημοτικού Συμβουλίου Αλμυρού με την οποία αποφαίνεται επί των ενστάσεων που υποβλήθηκαν κατά της 2/92 απόφασης του.

9) Την υπ' αριθ. 5/23.3.1992 θέμα 1ον γνωμοδότηση του Συμβουλίου Χωρ/ξίας Οικισμού και Περιβάλλοντος Ν. Μαγνησίας, αποφασίζουμε:

Εγκρίνουμε την τροποποίηση του εγκεκριμένου ρυμοτομικού σχεδίου Αλμυρού στο Ο.Τ. 125 και συγκεκριμένα για την διαπλάτυνση της οδού που ξεκινάει από την οδό Παναγοπούλου και καταλήγει στην οδό Αθηνών και που αναγνωρίσθηκε με την υπ' αριθ. 4409/80 απόφασή μας, σαν προϋφιστάμενος δρόμος προ του 1923 και τροποποιήθηκε με την υπ' αριθ. 6724/29.10.85 απόφασή μας.

Οι οικοδομικές γραμμές που εγκρίνονται, είναι αυτές που αναφέρονται στην με αριθ. 2/92 απόφαση του Δημοτικού Συμβουλίου Αλμυρού, εκτός της οικοδομικής γραμμής στο σημείο της οικοδομής του Βασ. Ακριβόπουλου, όπου εγκρίνουμε να ακολουθήσει το περίγραμμα της οικοδομής, όπως ειδικότερα απεικονίζεται στο πρωτότυπο τοπογραφικό διάγραμμα με κλίμακα 1:500 που έχει θεωρηθεί από την Προϊσταμένη του Τμήματος Πολεοδομίας και Πολεοδομικών Εφαρμογών στις 28.7.1992 και αποτελεί αναπόσπαστο μέρος της απόφασης αυτής.


Αμέσως μετά τη δημοσίευση της παρούσης στην Εφημερίδα της Κυβερνήσεως ακριβές αντίγραφο του πρωτότυπο τοπογραφικό διάγράμματος που την συνοδεύει, θα αναρτηθεί στον πίνακα ανακοινώσεων του ΤΠ και ΠΕ του Νομού Μαγνησίας επί 15θήμερον για να λάβουν γνώση οι ενδιαφερόμενοι.

Η απόφαση αυτή μαζί με το σχετικό τοπογραφικό διάγραμμα να δημοσιευθεί στην Εφημερίδα της Κυβερνήσεως και ισχύει από την ημέρα της δημοσίευσης.

Βόλος, 30 Ιουλίου 1992

Ο Νομάρχης

ΘΕΟΔΩΡΟΣ ΜΕΡΤΖΙΑΝΗΣ

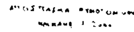



	[illegible]	ΔΙΕΥΘΥΝΣΗ
1	[illegible]	ΑΛΜΥΡΟΣ
2	[illegible]	ΒΟΛΟΣ
3	[illegible]	ΑΛΜΥΡΟΣ
4	[illegible]	-»-
5	[illegible]	-»-
6	[illegible]	-»-
7	[illegible]	-»-
8	[illegible]	-»-
9	[illegible]	-»-
10	[illegible]	ΑΘΗΝΑ
11	[illegible]	ΑΛΜΥΡΟΣ
12	[illegible]	ΒΟΛΟΣ
13	[illegible]	ΑΛΜΥΡΟΣ
14	[illegible]	-»-

Ο.Τ. Διατηρούμενη οικοδομική γραμμή

Καταργούμενη -»- -»-

(5) Αριθμός ιδιοκτησίας

ΔΗΜΟΣ ΑΛΜΥΡΟΥ

ΤΡΟΠΟΠΟΙΗΣΗ ΤΟΥ ΡΥΜΟΤΟΜΙΚΟΥ ΣΧΕΔΙΟΥ

ΣΤΟ Ο.Τ. 125

ΚΛΙΜΑΚΑ 1:500

ΑΛΜΥΡΟΣ ΔΕΚΕΜΒΡΙΟΣ 1991

Ο ΜΗΧΑΝΙΚΟΣ



ΕΛΛΗΝΙΚΗ ΔΗΜΟΚΡΑΤΙΑ
ΝΟΜΑΡΧΙΑ ΜΑΓΝΗΣΙΑΣ
ΤΜΗΜΑ ΠΟΛΕΟΔΟΜΙΑΣ

ΤΡΟΠΟΠΟΙΗΣΗ ΤΟΥ ΕΓΚΕΚΡΙΜΕΝΟΥ ΡΥΜΟΤΟΜΙΚΟΥ ΣΧΕΔΙΟΥ πολης ΑΛΜΥΡΟΥ στο Ο.Τ 125

ΚΛΙΜΑΚΑ 1:500

ΘΕΩΡΗΘΗΚΕ
Η ΠΡΟΪΣΤΑΜΕΝΗ
ΒΟΛΟΣ 22/5/92

ΑΝΑΣΤΑΣΙΑ ΛΟΥΚΙΔΟΥ

Απόφαση

Τροποποίηση του εγκεκριμένου ρυμοτομικού σχεδίου Αλμυρού στο ΟΤ 125 [illegible]

Εγκρίνεται ως παράρτημα της ΤΠ 2441 .... αποφασης

ΒΟΛΟΣ 30/3/1992

Ο ΝΟΜΑΡΧΗΣ ΜΑΓΝΗΣΙΑΣ

ΘΕΟΔΩΡΟΣ ΜΕΡΤΖΙΑΚΗΣ

ΦΕΚ αρ. .... τευχος Δ'